



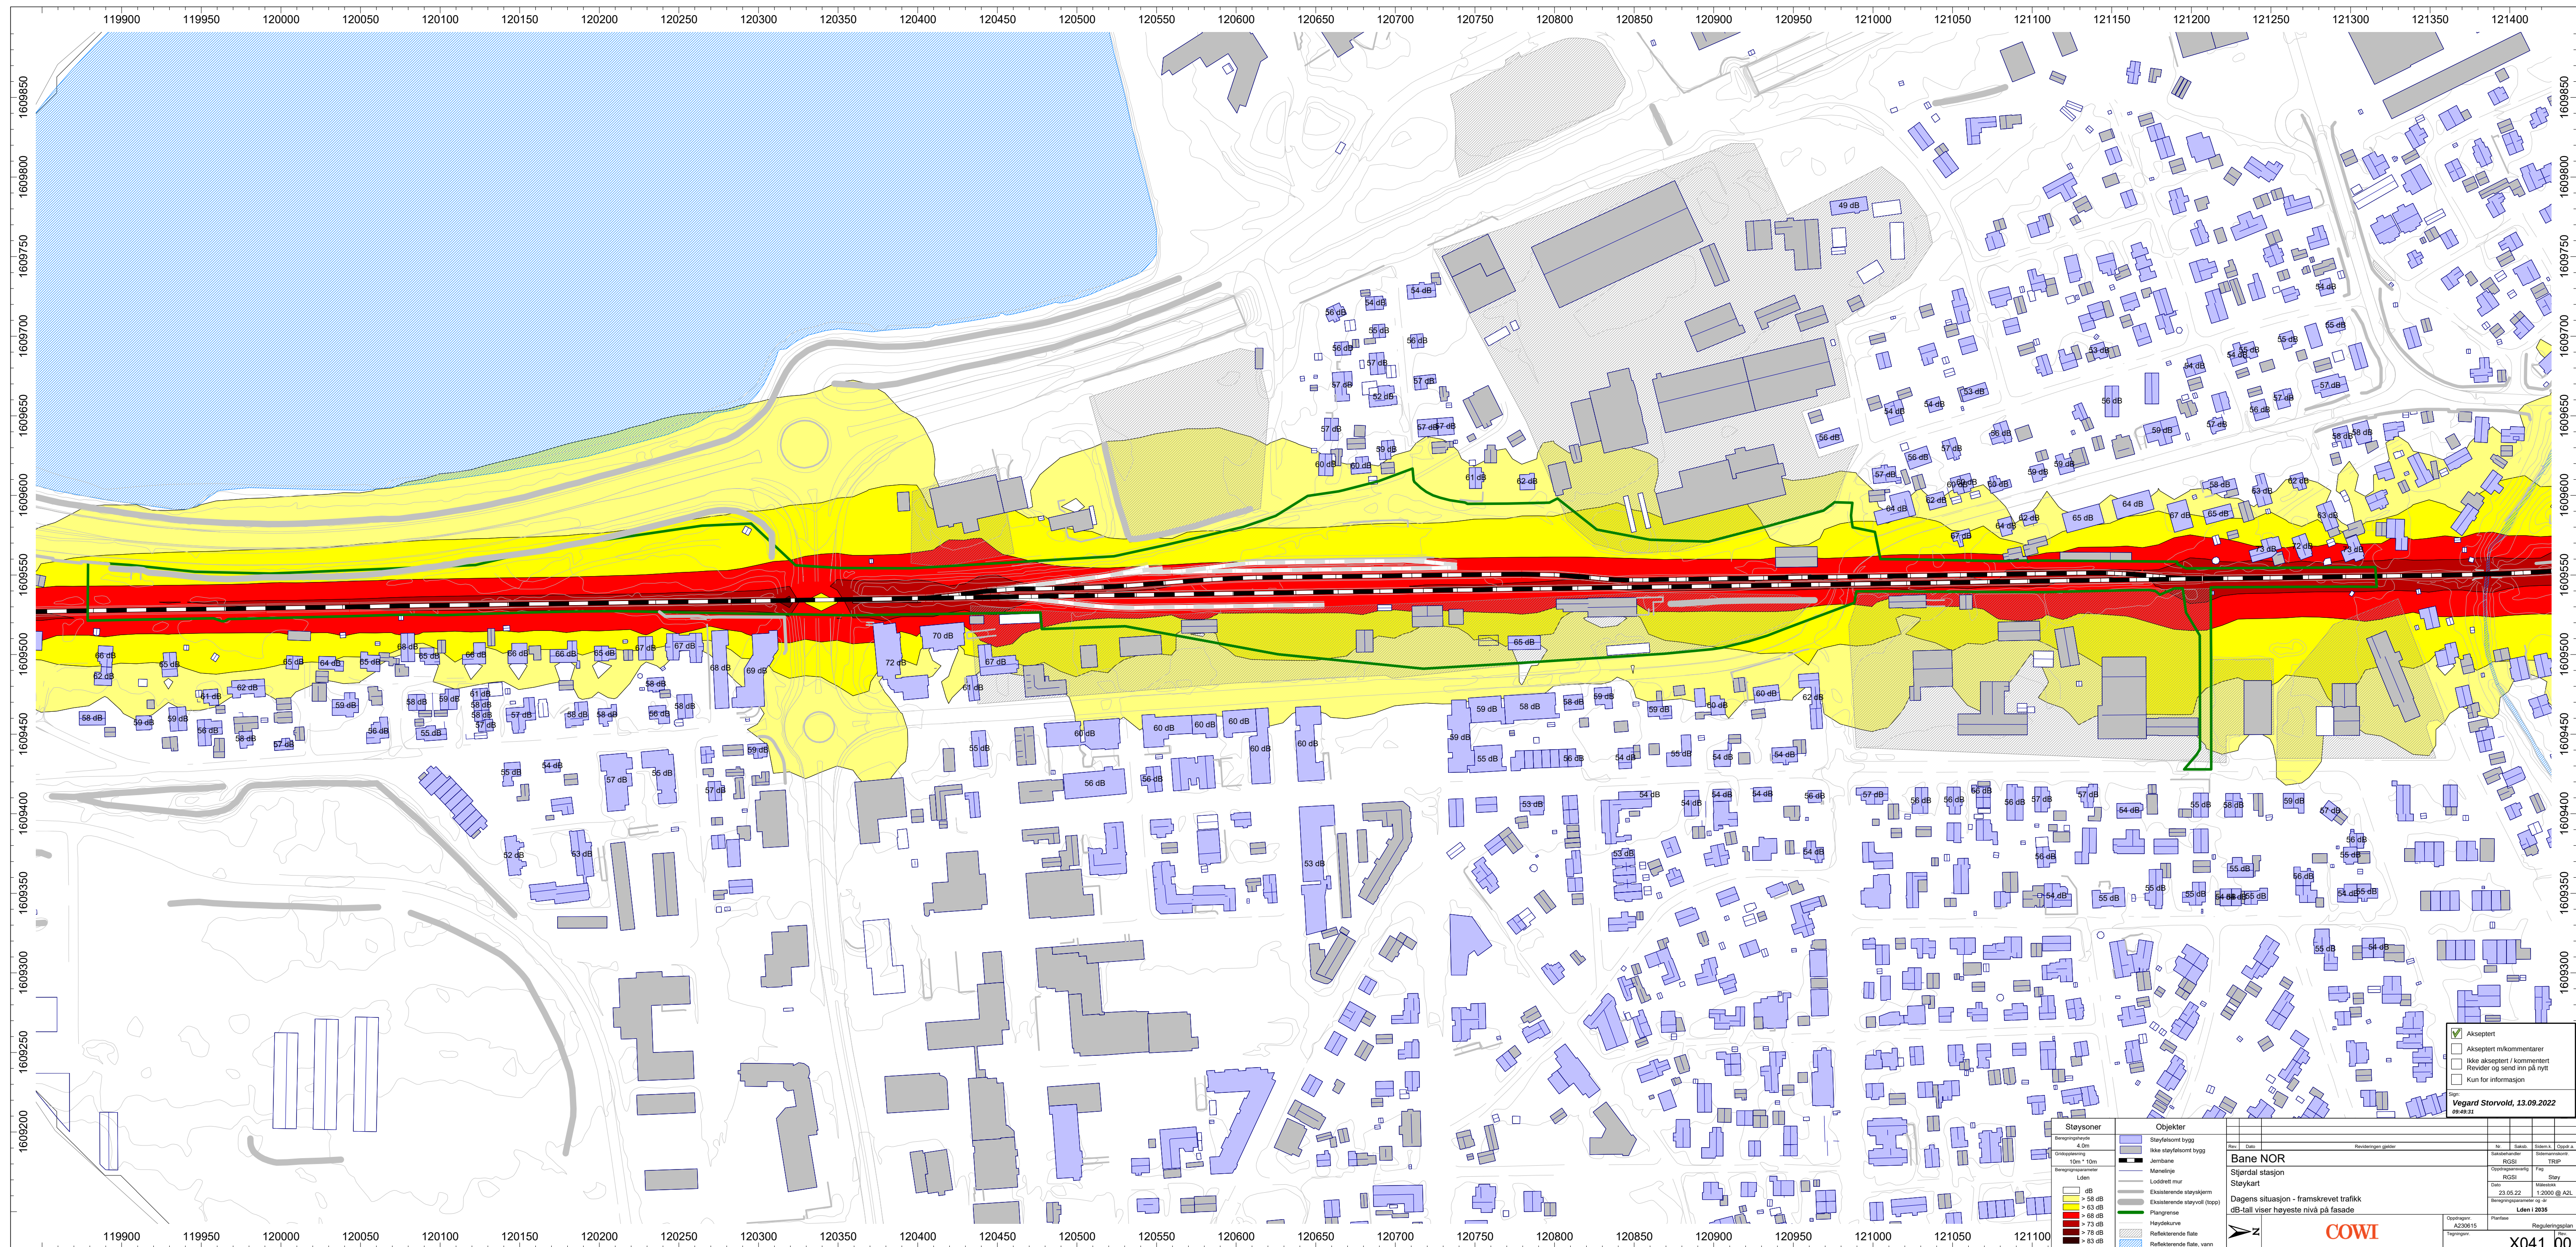

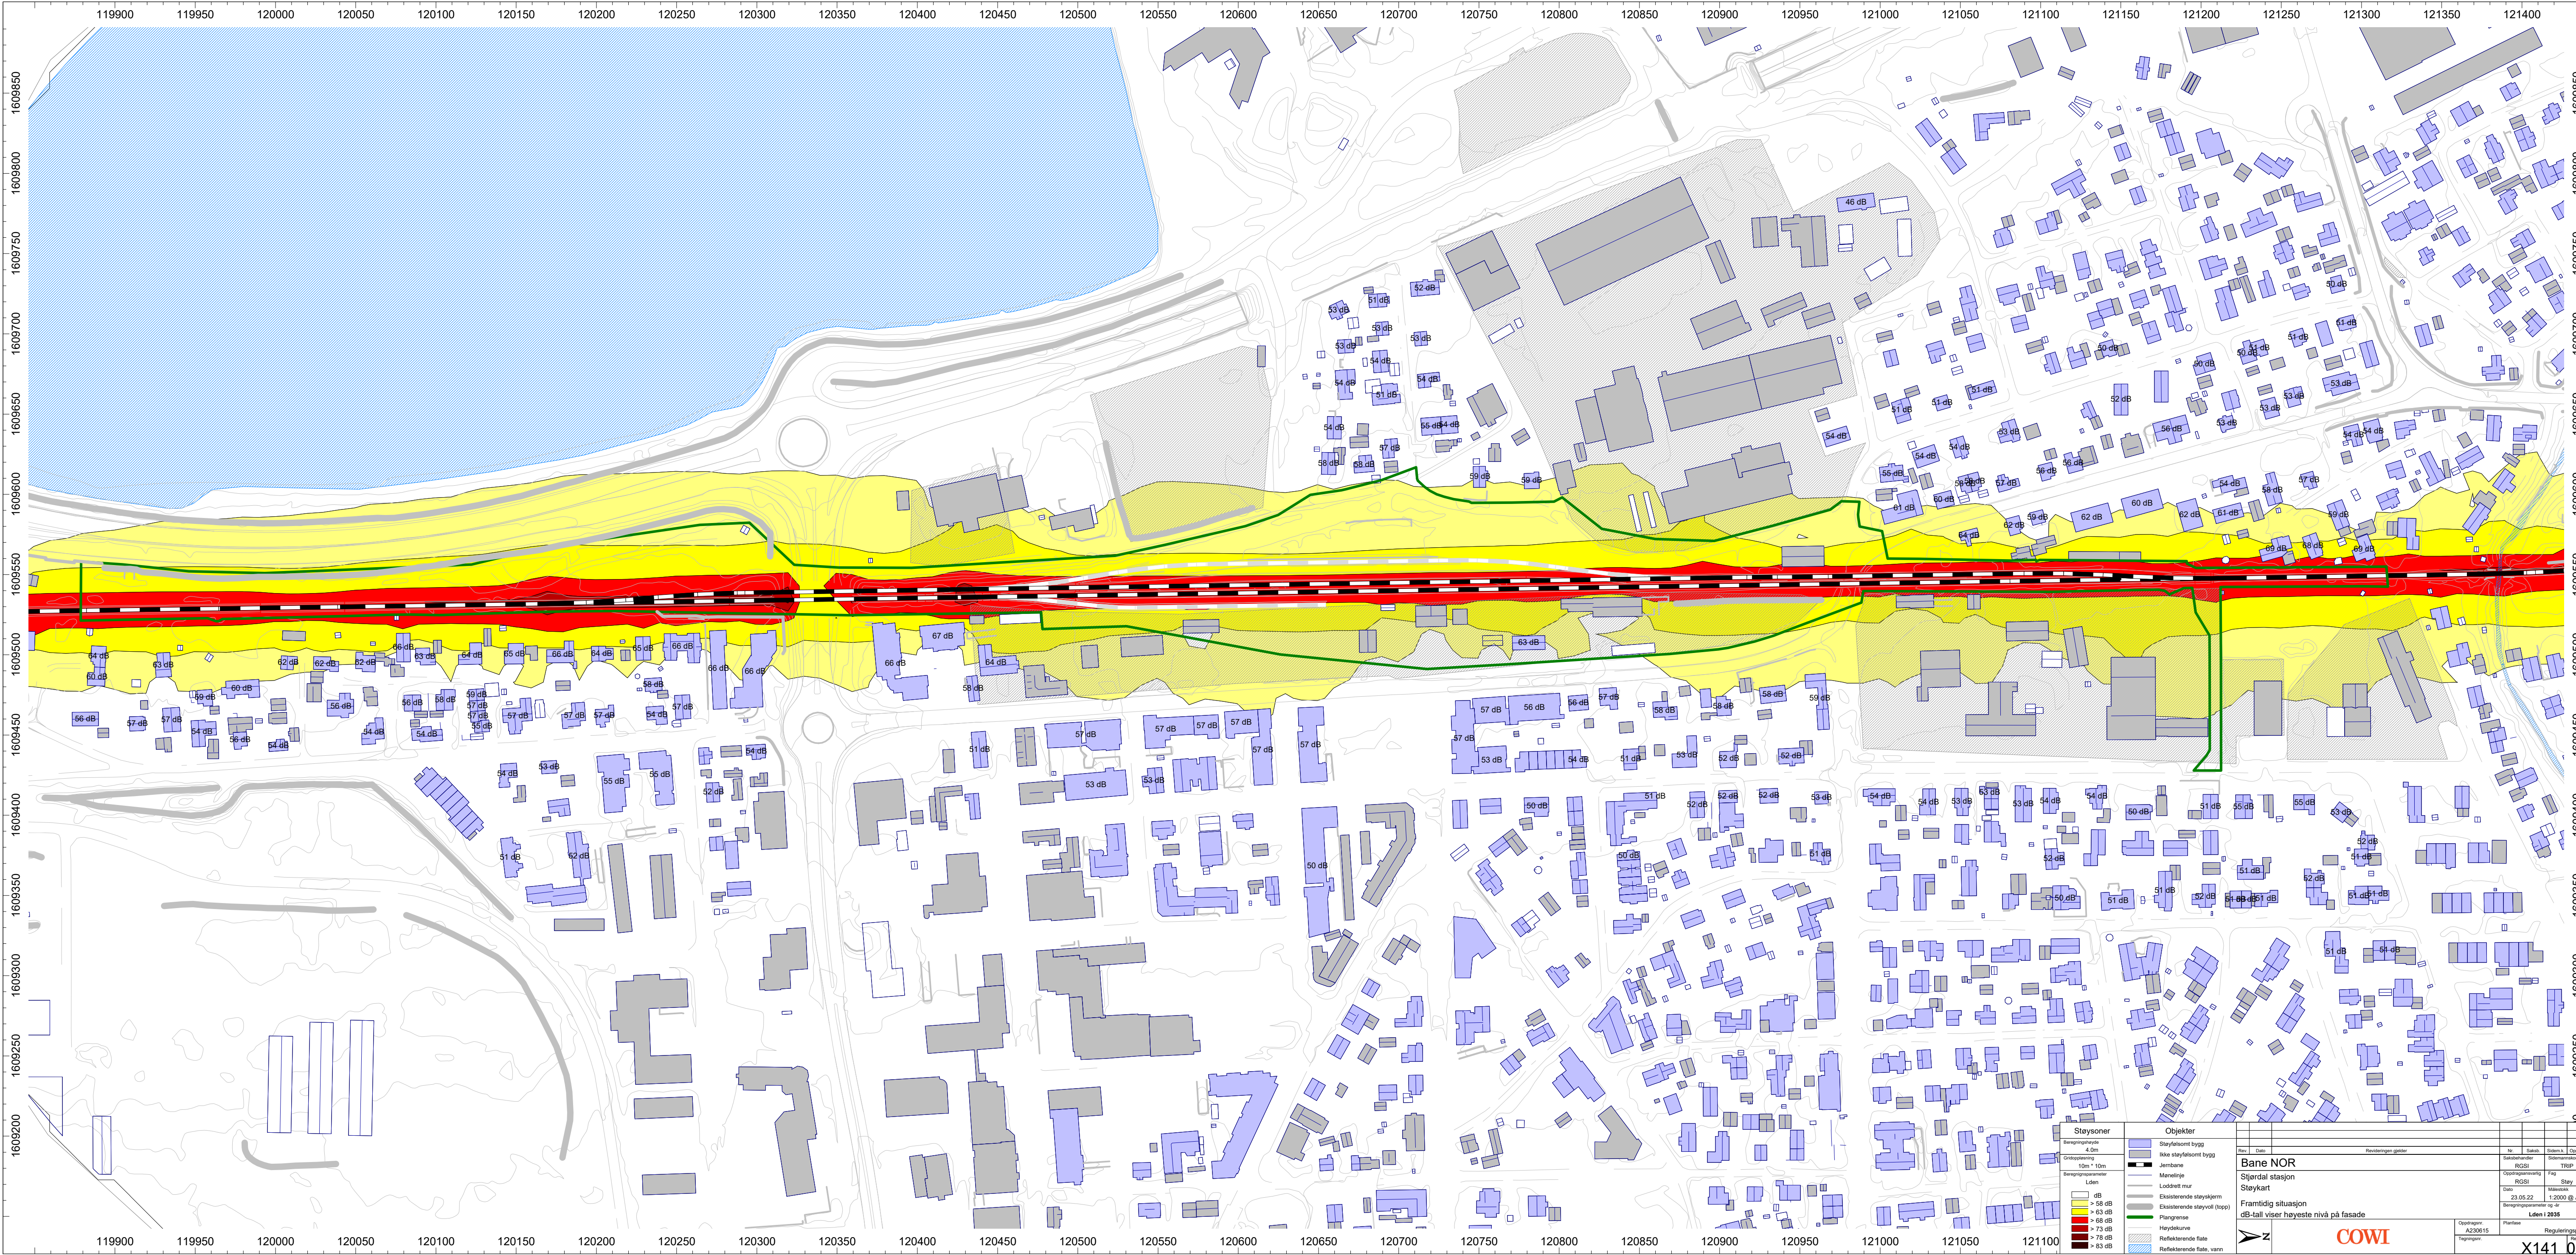

	< 58 dB		
	> 63 dB		
	> 68 dB		
	> 73 dB		
	> 78 dB		
	> 83 dB		

Objekter			

Revisjon			
Rev.	Dato	Beskrivelse	Godkjent av
1			
Bane NOR			
Stjørdal stasjon			
Støykart			
Framtidig situasjon			
dB-tall viser høyeste nivå på fasade			
Lden 12035			
Oppdragsnr. A230615			
Planfase			
Reguleringssplan			
X141 00			

